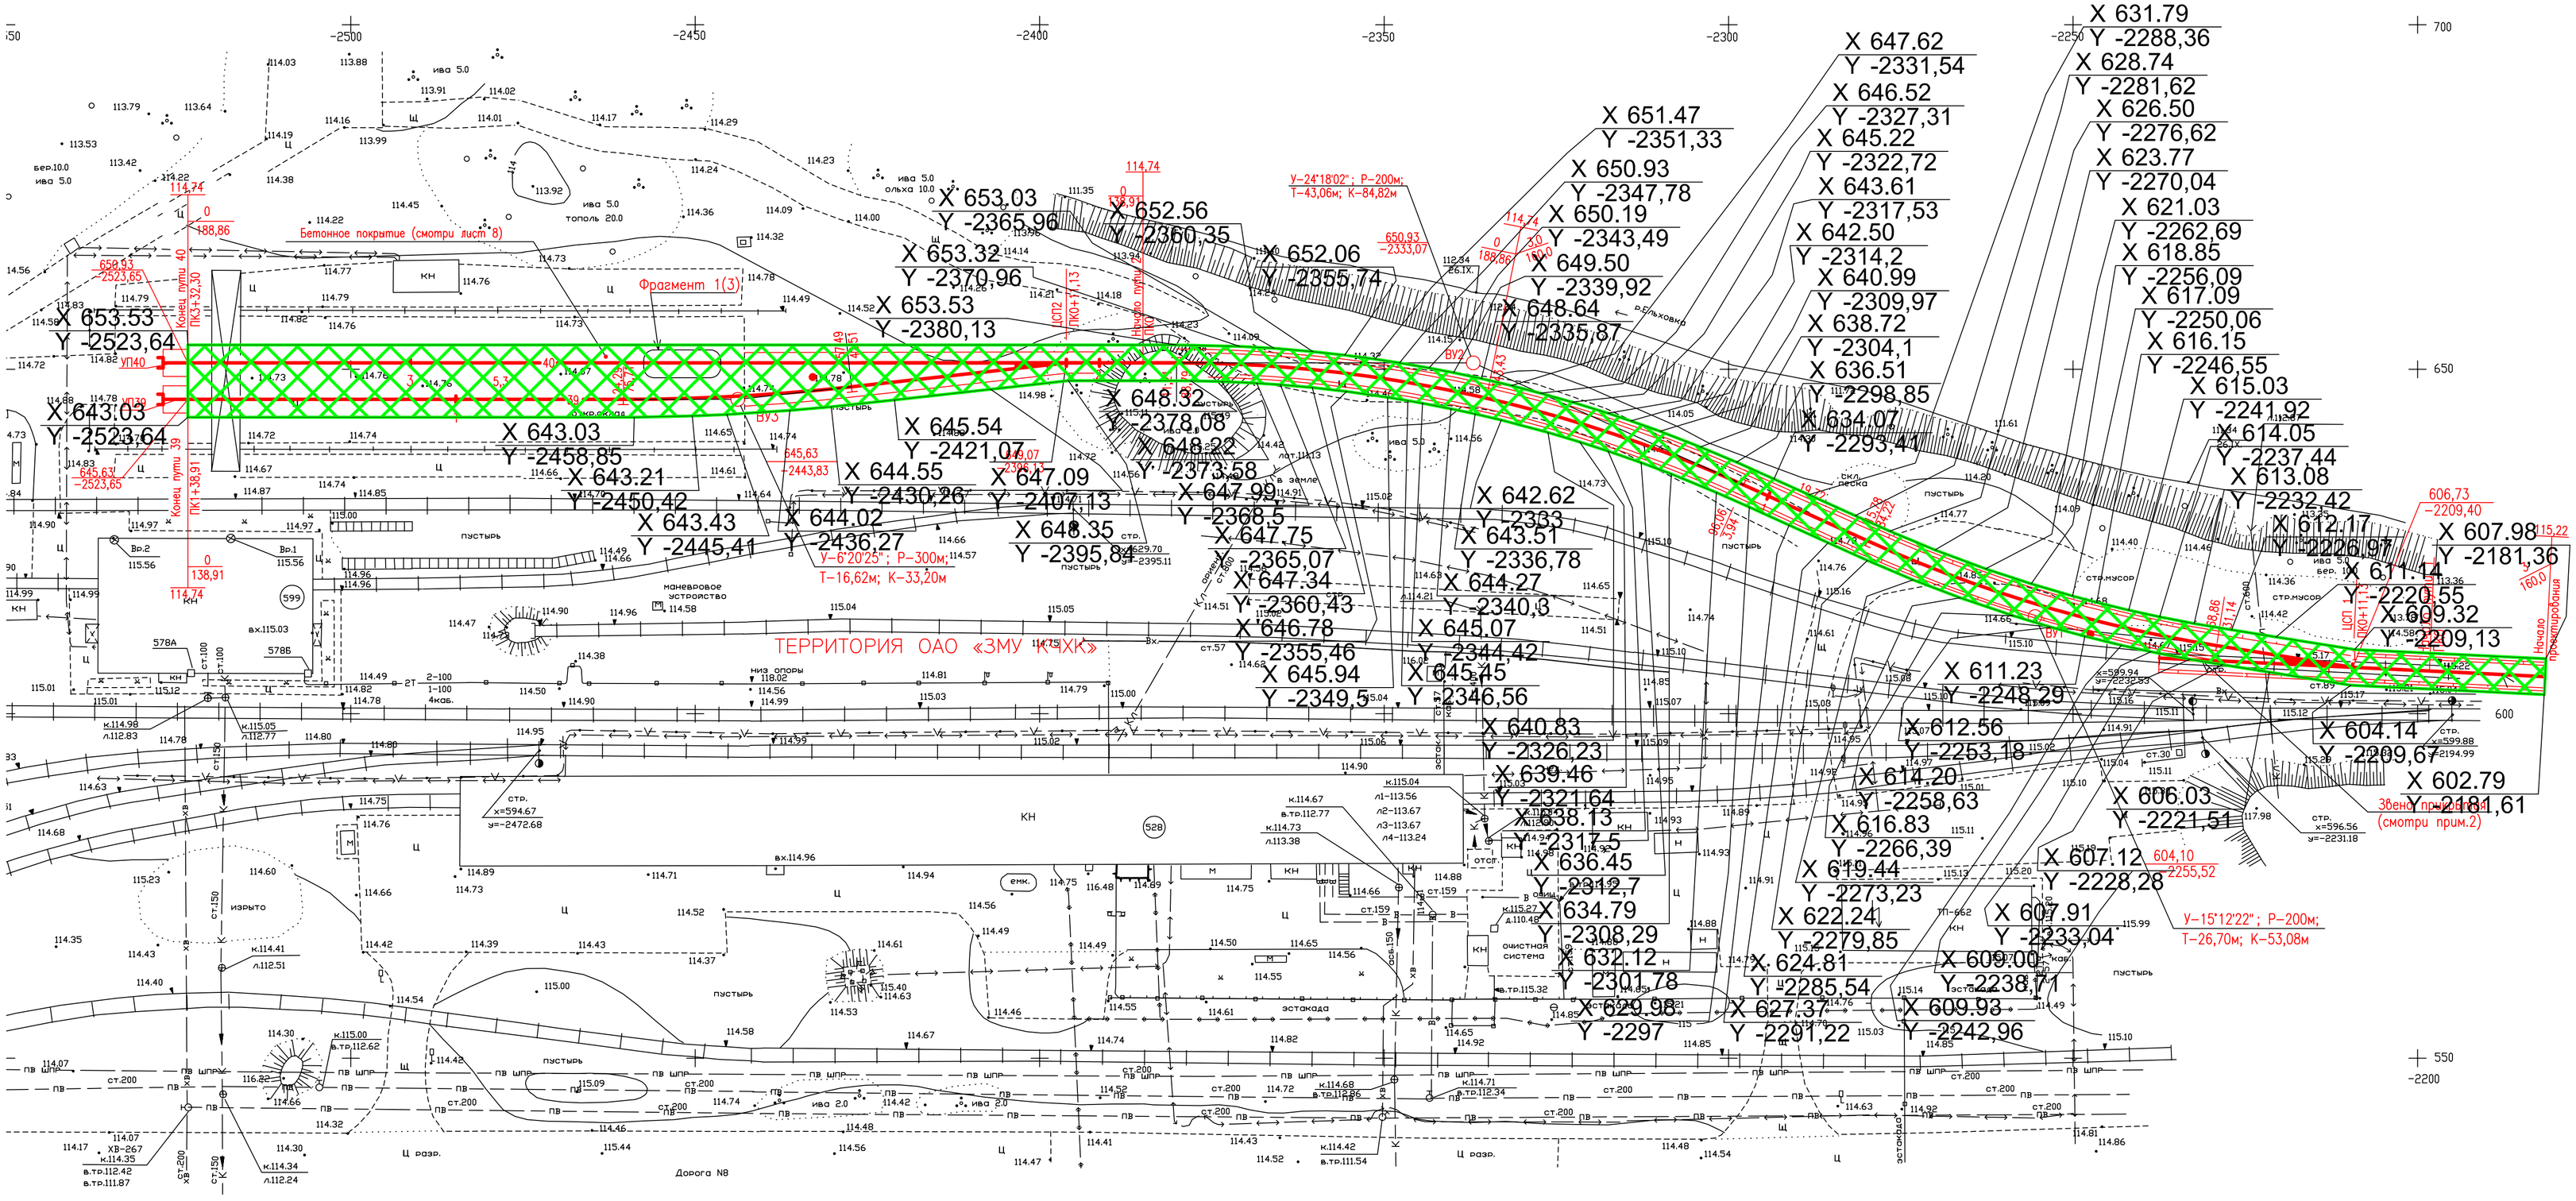

граница охранной зоны объекта

место допустимого размещения линейного объекта

проектируемые красные линии линейного объекта

X19557,74
Y19617,89 координаты поворотных точек границ земельного участка

1)Концевые и поворотные точки закрепить на местности геодезическими знаками постоянного типа.
2)Установление красных линий в натуре(на местности) вести организации, имеющей лицензию на данный вид деятельности.
3)Ограничения в использовании земельного участка линейного объекта не установлены.
4) В случае переноса инженерных сетей необходимо получить технические условия соответствующих технических служб. По окончанию строительства передать безвозмездно копию схемы , отображающей расположение построенного , реконструированного, отремонтированного объекта капитального строительства, расположение сетей инженерно-технического обеспечения в границах земельного участка и планировочную организацию земельного участка и подписанную лицом , осуществляющим строительство , для размещения такой копии в информационной системе обеспечения градостроительной деятельности .

Изм.	Кол.уч.	Лист	№ док.	Подпись	Дата	АПМ 14-УХТ/Ф/01-114/63-12-ППМ/Л/14		
						Проект планировки территории и проект межевания территории в составе проекта планировки территории для строительства линейного объекта на территории муниципального образования «Город Кирово-Чепецк» Кировской области - «Внутриплощадочные железнодорожные пути»		
ВГП			А.Ю.Петрова			Проект межевания	Стадия	Лист / Листов
Директор град. проектир			М.Л.Башорина					1 / 1
Исполнитель			А.А.Зайцев					
						Градостроительный план система координат местная Масштаб 1:500	ОАО "КИРОВГИПРОЗЕМ"	

Взам. инв. №

Подпись и дата

Инв. № подл.