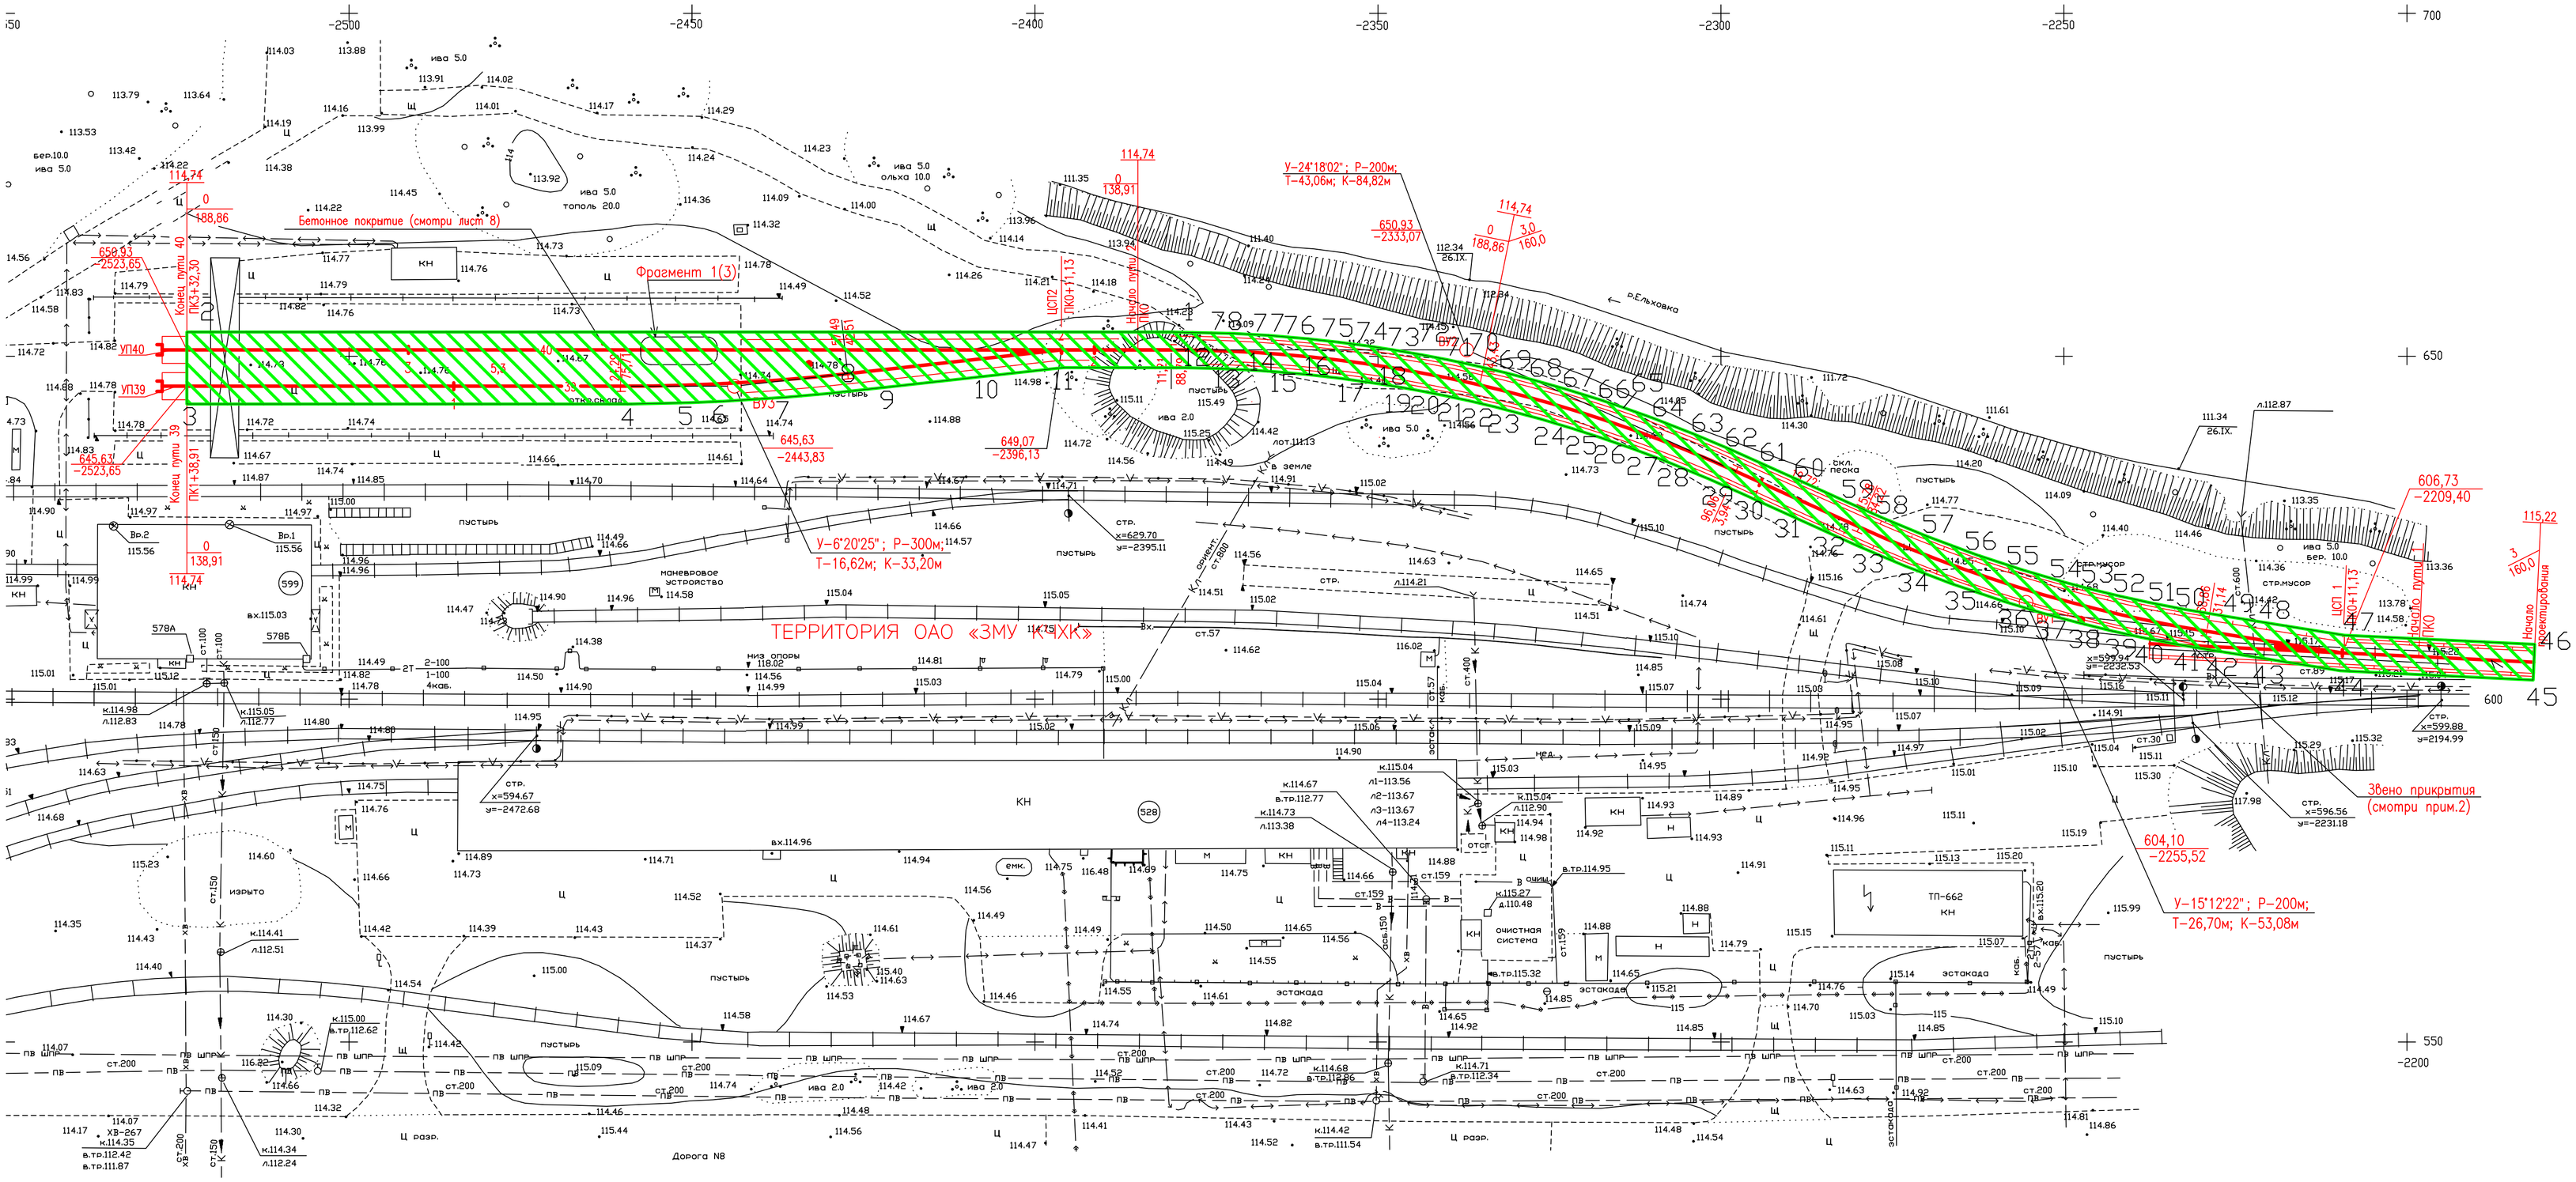

проектируемые красные линии
объекта
граница зоны допустимого размещения объекта
зона допустимого размещения объекта
1 нумерация поворотных точек охранной зоны газопровода

						АПМ 14-УХТ/Ф/01-114/63-12-IIIМЛ/14
						Проект планировки территории и проект межевания территории в составе проекта планировки территории для строительства линейного объекта на территории муниципального образования «Город Кирово-Чепецк» Кировской области - «Внутриплощадочные железнодорожные пути»
Изм.	Кол.уч.	Лист	№ док.	Подпись	Дата	
ВТП		А.Ю.Петрова				Проект межевания
Директор град. проектир.		М.Л.Баширова				Стадия: ОЧ; Лист: 3; Листов: 4
Исполнитель		А.А.Зайцев				
						Масштаб 1:500
						ОАО "КИРОВГИПРОЗЕМ"

Взам. инв. №
Подпись и дата
Инв. № подл.