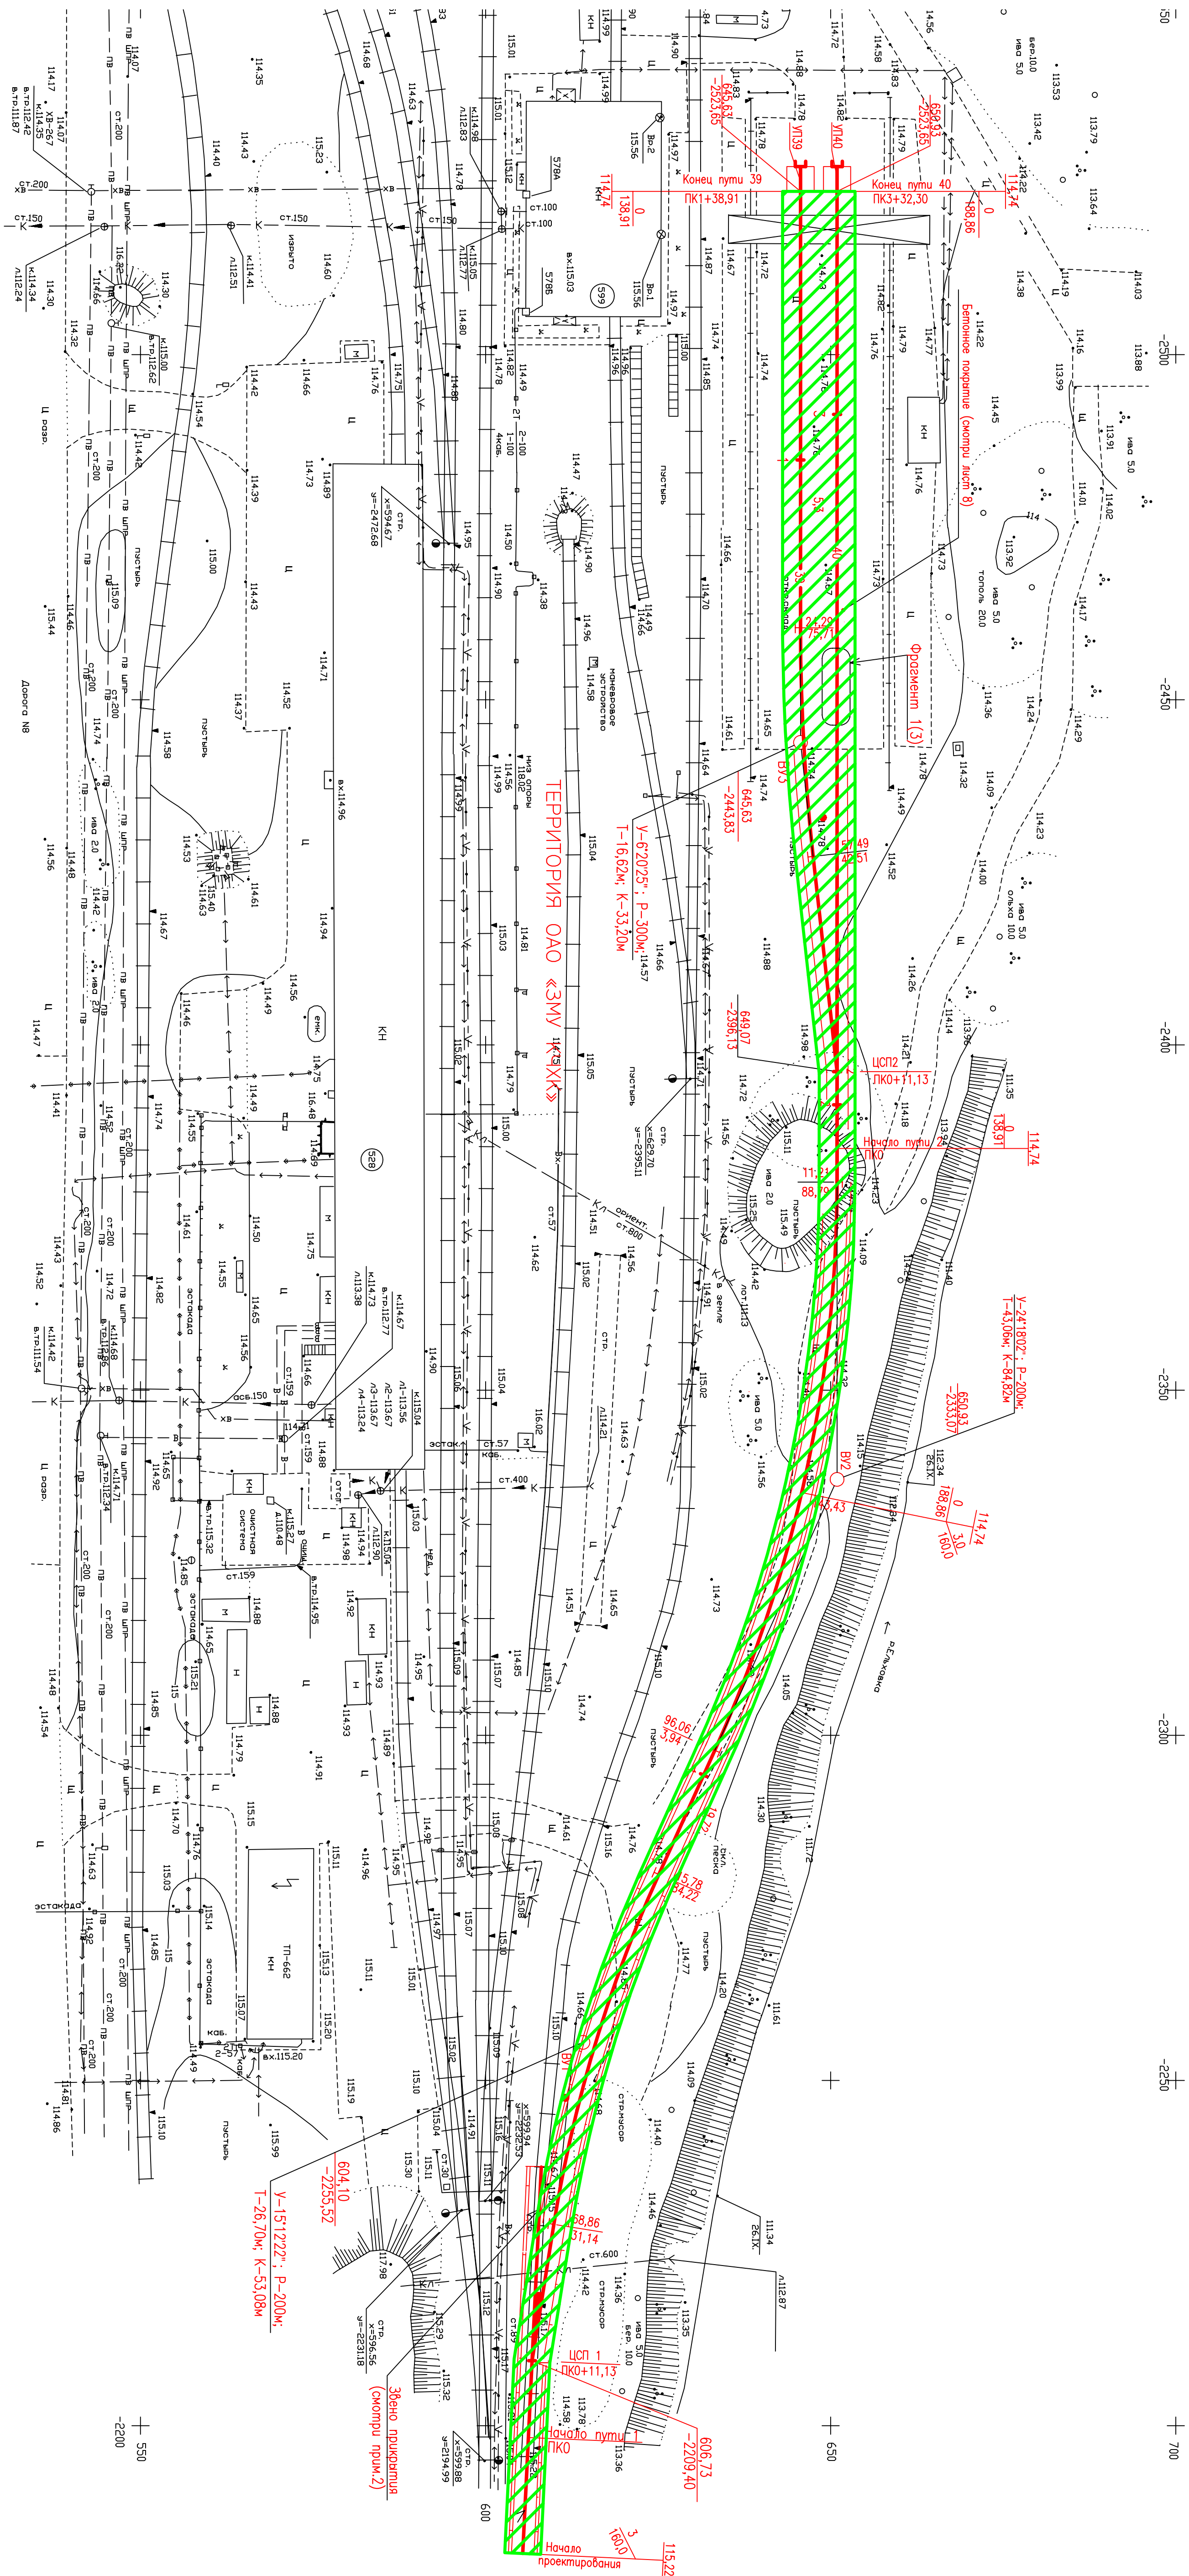


	Страница	Лист	Листов
	04	2	4

[illegible]